
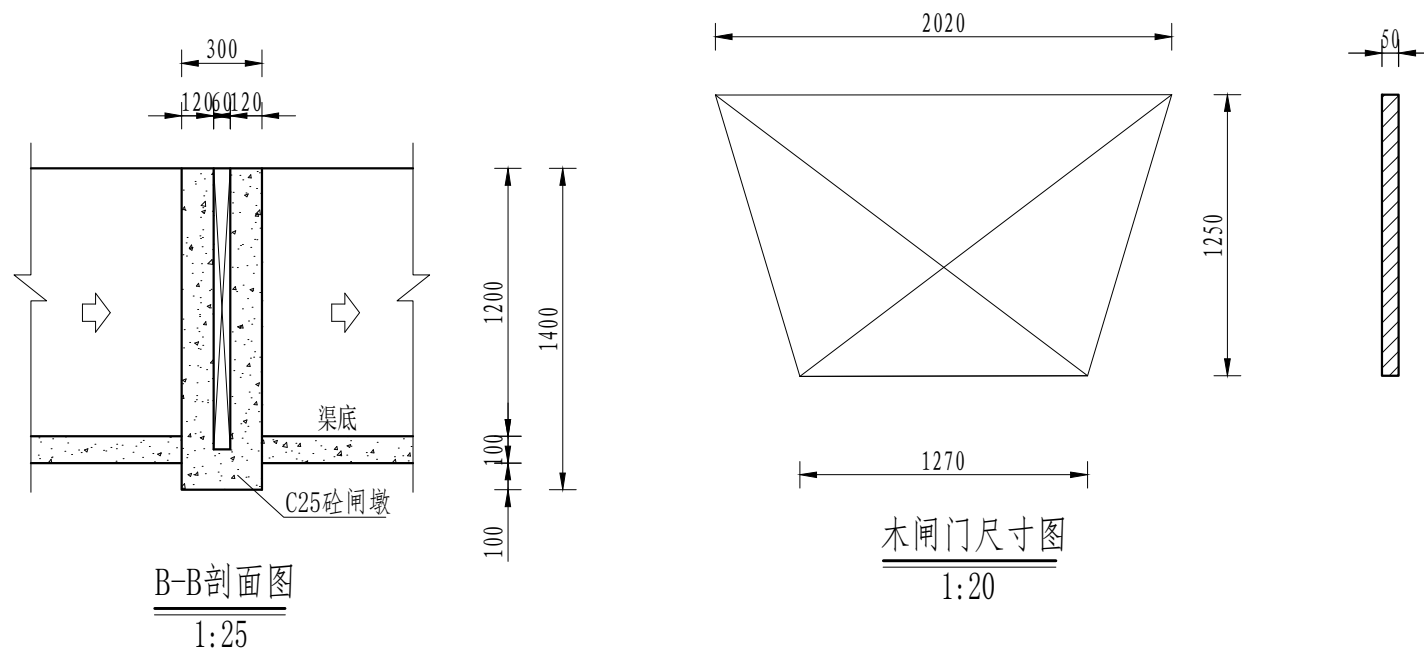
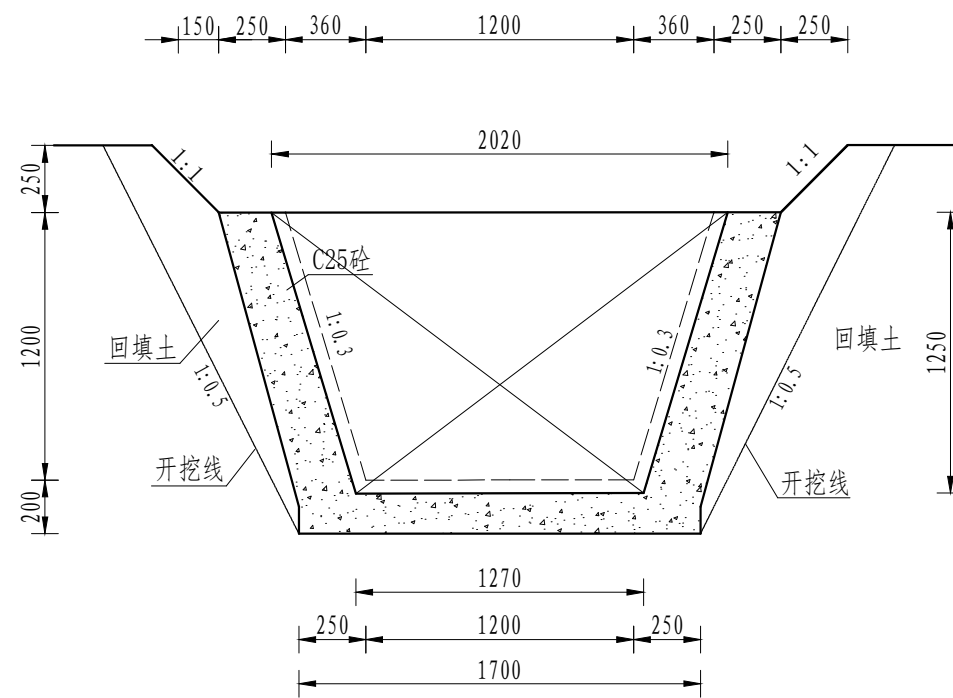
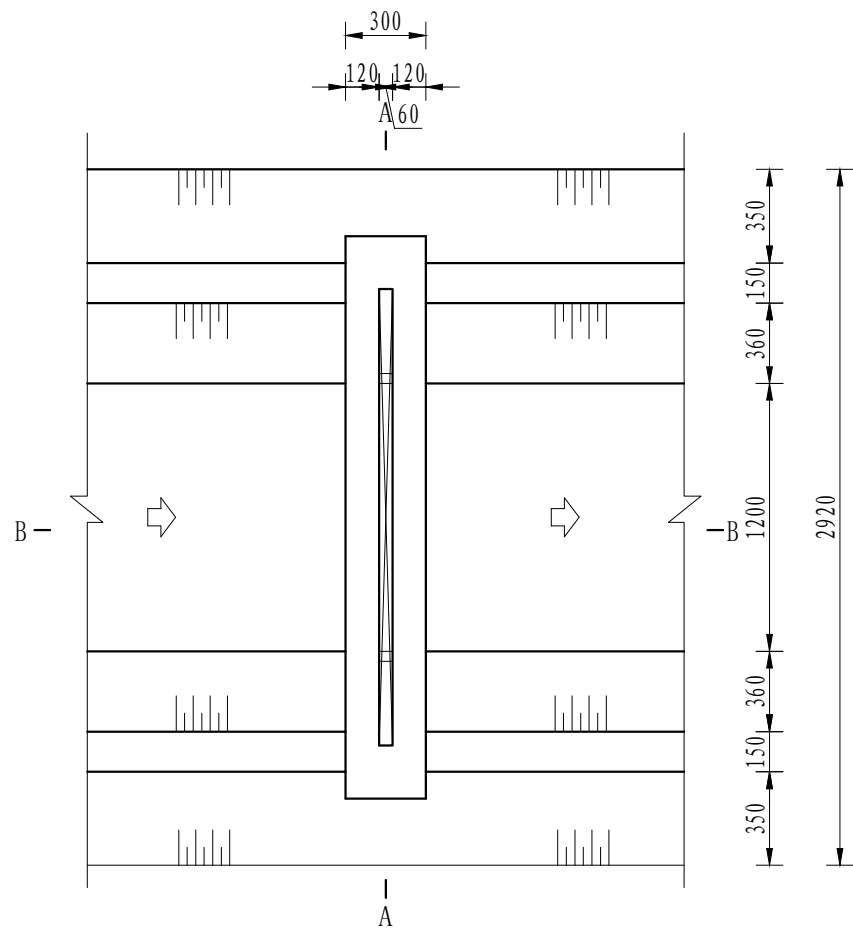


环境园林工程之乙类
建筑行业 农业综合开发生态工程、营造林工程 乙类
建筑行业 新建建筑材料工程 乙类
冶金行业 冶金工程 乙类
冶金行业 金属冶炼工程 乙类
相关行业 物料搬运及分选专业 乙类
建筑行业 道路工程、桥梁工程、给水工程、排水工程、热力工程、环境市政工程、城市燃气工程 乙类
市政行业 人防工程(防工程) 乙类
市政行业 轨道交通工程 乙类
公路行业 公路工程 乙类
石油天然气行业 成品油储运工程 乙类

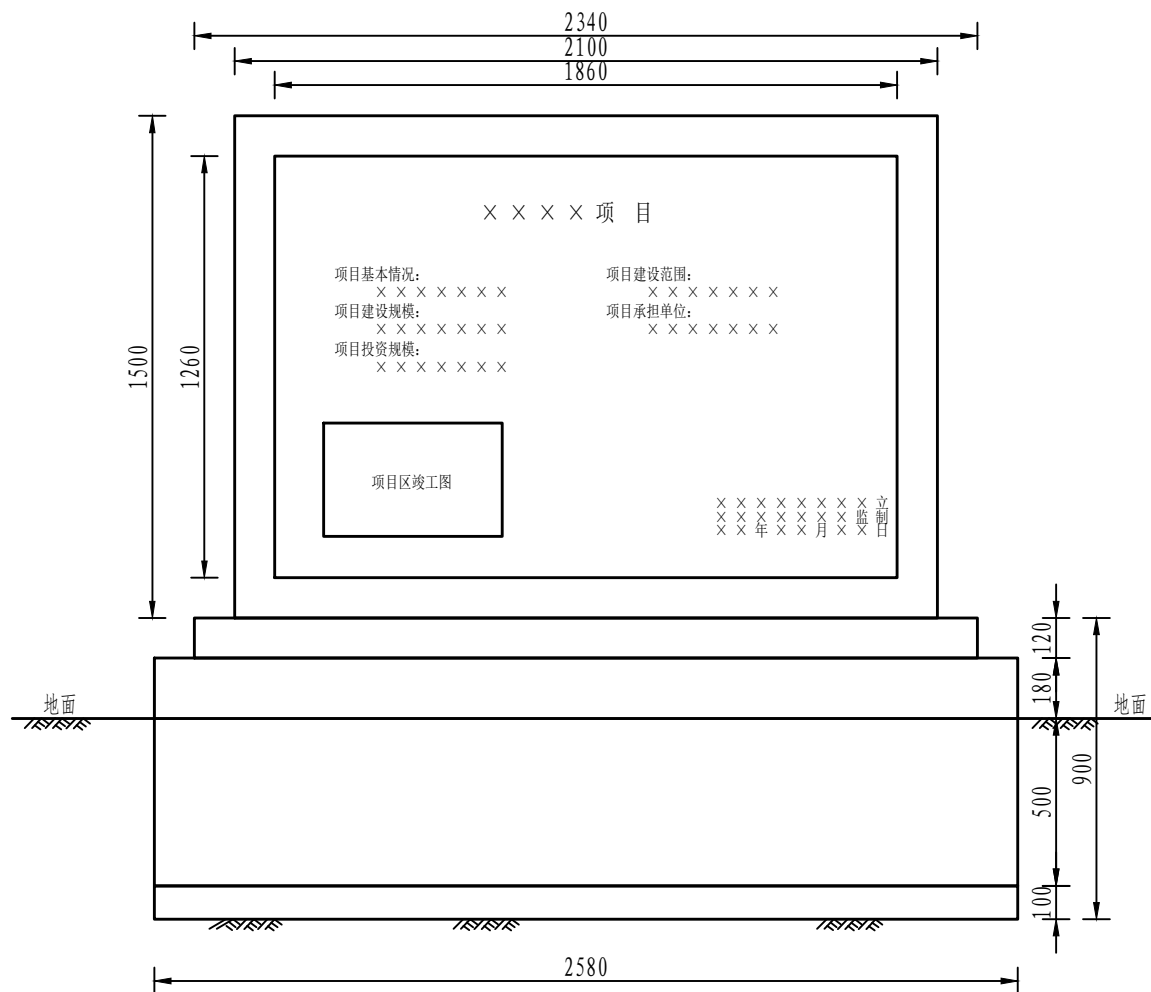


序号	工程或费用名称	单位	数量	备注
1	分水口 (1.0m)	处	1	
	渠道土方开挖	m ³	1.26	
	土方回填	m ³	1.23	
	C25砼闸墩	m ³	0.26	
	钢模板	m ²	1.68	
	木闸门	m ²	2.06	

 中水华创国际工程设计顾问有限公司 Zhongshuihua International Engineering Design Consultant Co., Ltd. 建筑市政 资质证书编号: A261136449	审 定	崔延洲		项目负责	李 兵		校 对	孙 宁	建 设 单 位	湘潭县农业发展服务中心	工程名称	湖南省湘潭市湘潭县高标准农田建设项目（2024年新增） 湘潭县东红种养专业合作社投融资创新		图 名	(1.2*1.2) m分水闸设计图	工程号	2024-04	图 号	FSJZ-18
	审 核	崔延洲		专业负责	崔延洲		设 计	陈建玉			子项名称	图 别	水 工			日 期	2024. 04		

[illegible]

标牌正立面设计图

 1:20

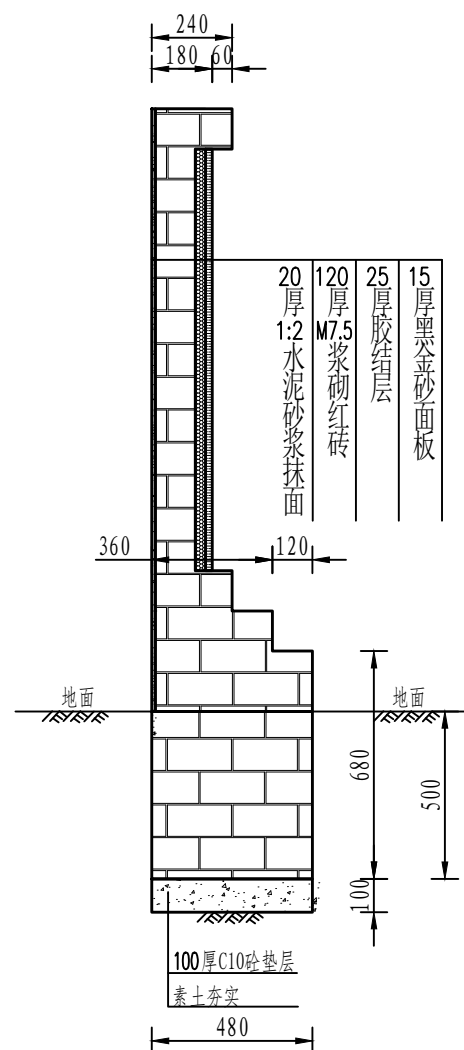

1:20

设计说明:

1. 本图尺寸除注明外,其余均以mm计,各图比例见图。
2. 开挖须按设计最大尺寸开挖,基础夯实后再进行下一工序。
3. 砌筑用砖为标准红砖。
4. 图中砌筑砂浆强度等级为M7.5,抹面砂浆强度等级为M10。
5. 墙身砌筑时注意灰缝饱满,错缝搭接,墙身表面水泥砂浆抹面,且除墙背外其余均采用中国红花岗岩贴面,刻字部分为黑金沙面板。

 中水华创国际工程设计顾问有限公司 Zhongshui Huachuang International Engineering Design Consultant Co., Ltd. 建筑市政 资质证书编号: A261136449	审 定	崔延洲		项目负责	李 卉		校 对	孙 宁		建设 单位	湘潭县农业发展服务中心	工程名称	湖南省湘潭市湘潭县高标准农田建设项目（2024年新增） 湘潭县东红种养专业合作社投融资创新		图 名	新建标牌设计图	工程号	2024-04	图 号	FSJZ-19
	审 核	崔延洲		专业负责	崔延洲		设 计	陈建玉				子项名称	图 别	水 工			日 期	2024.04		